


Földszinti alaprajz

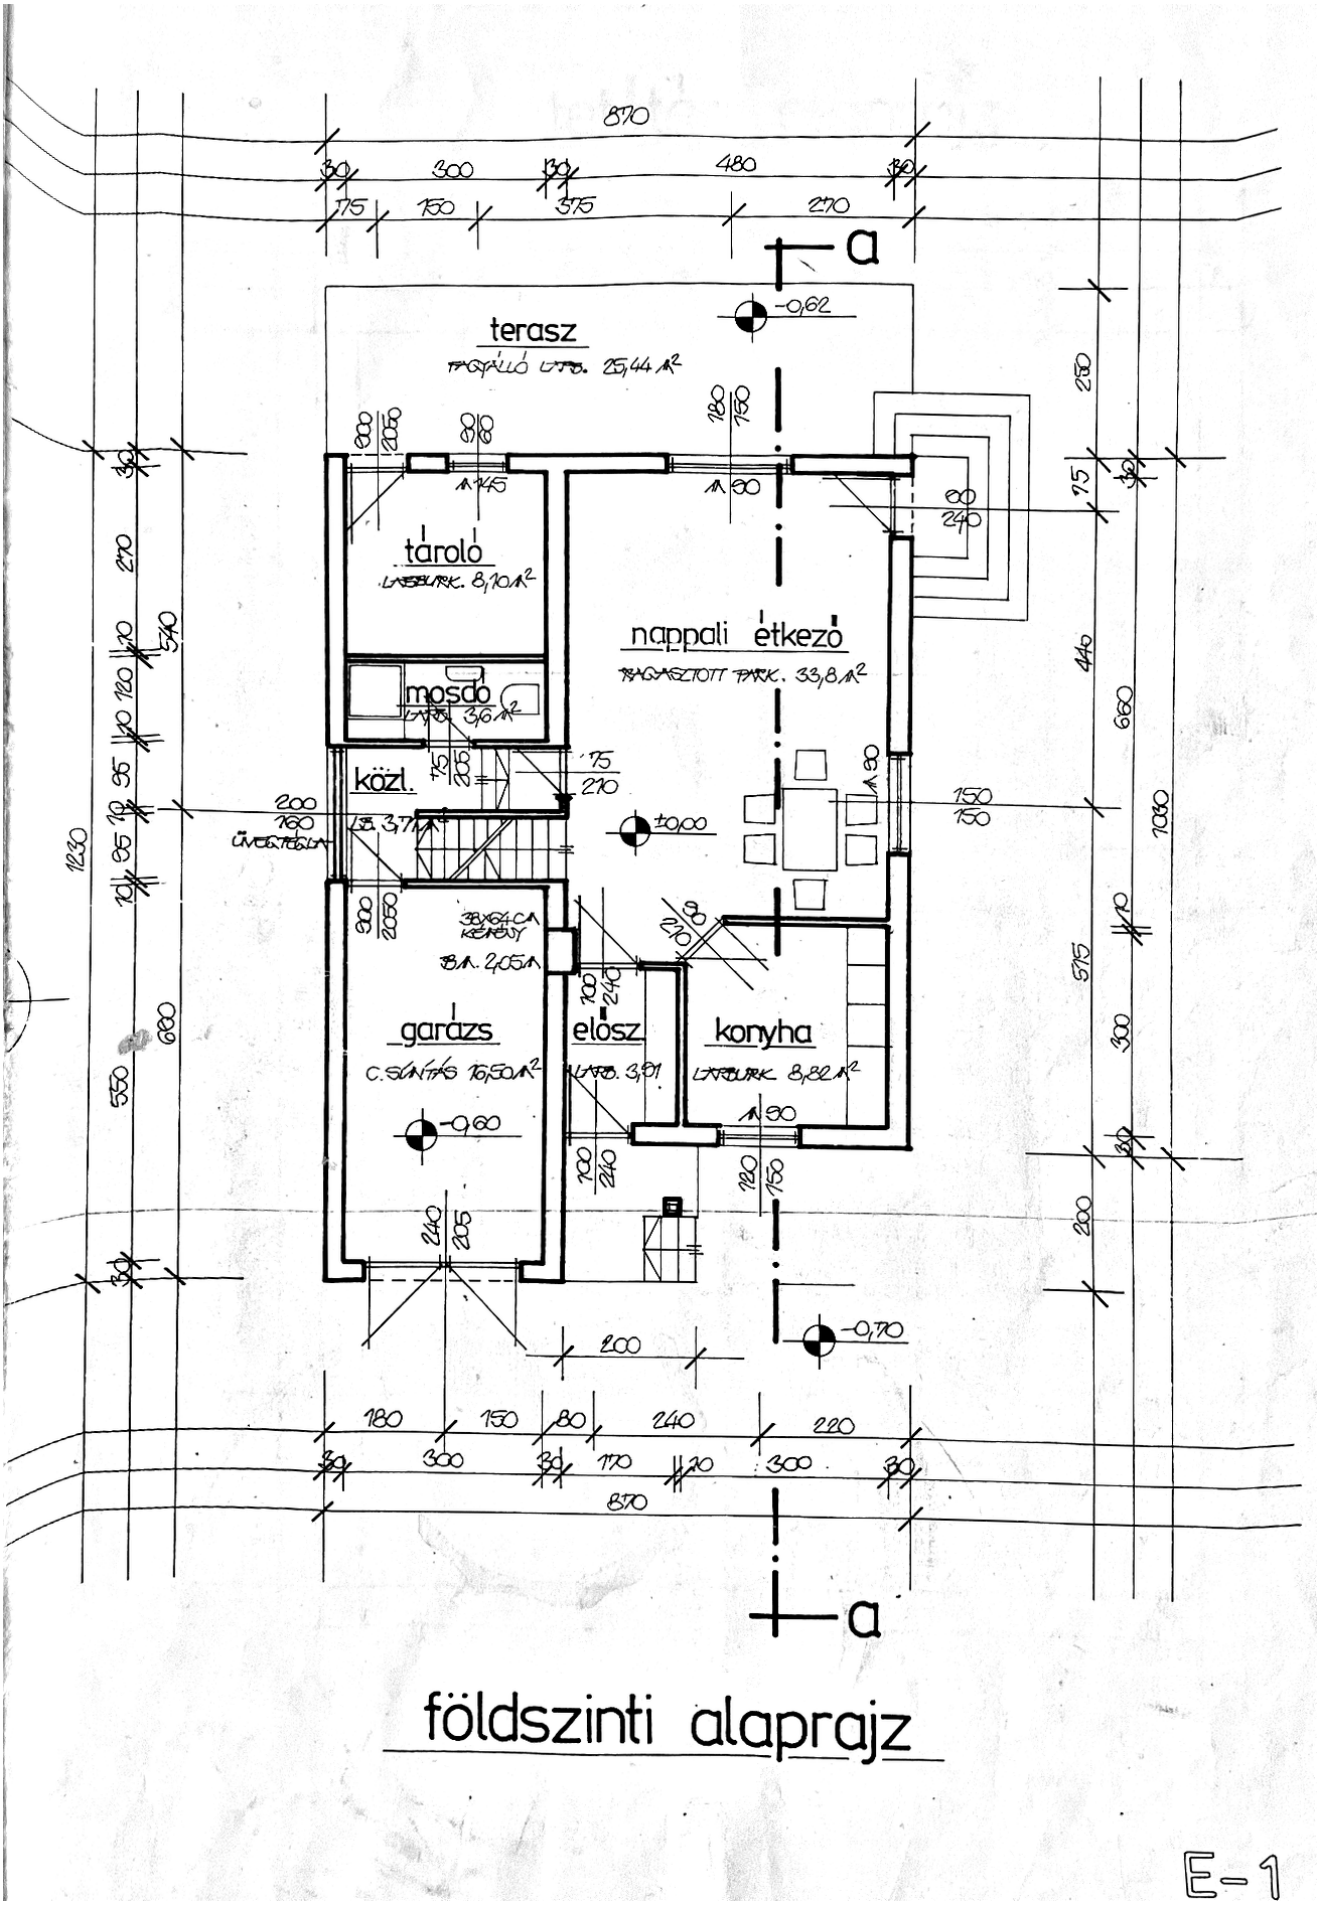


Tetőtéri alaprajz

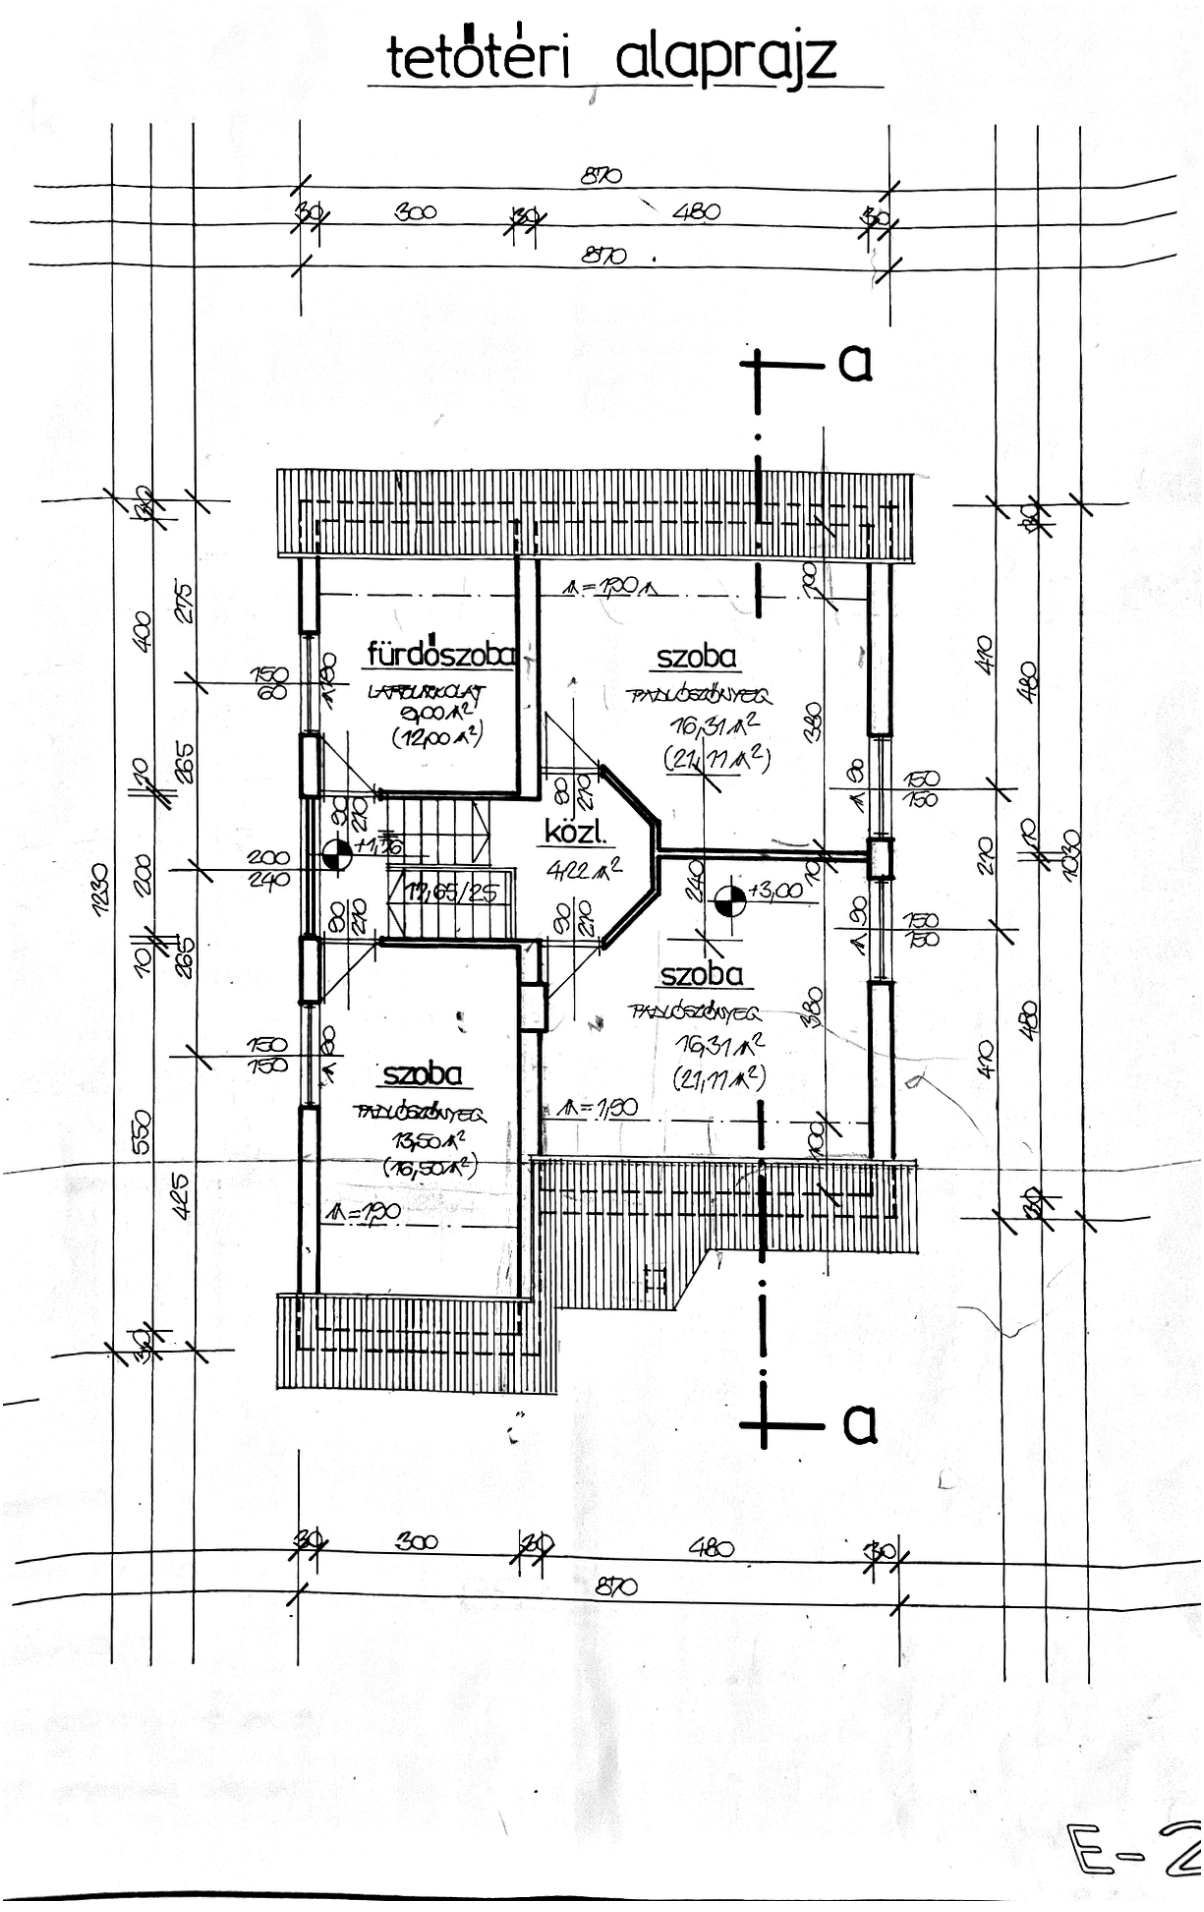

Alapozás és pince alaprajza

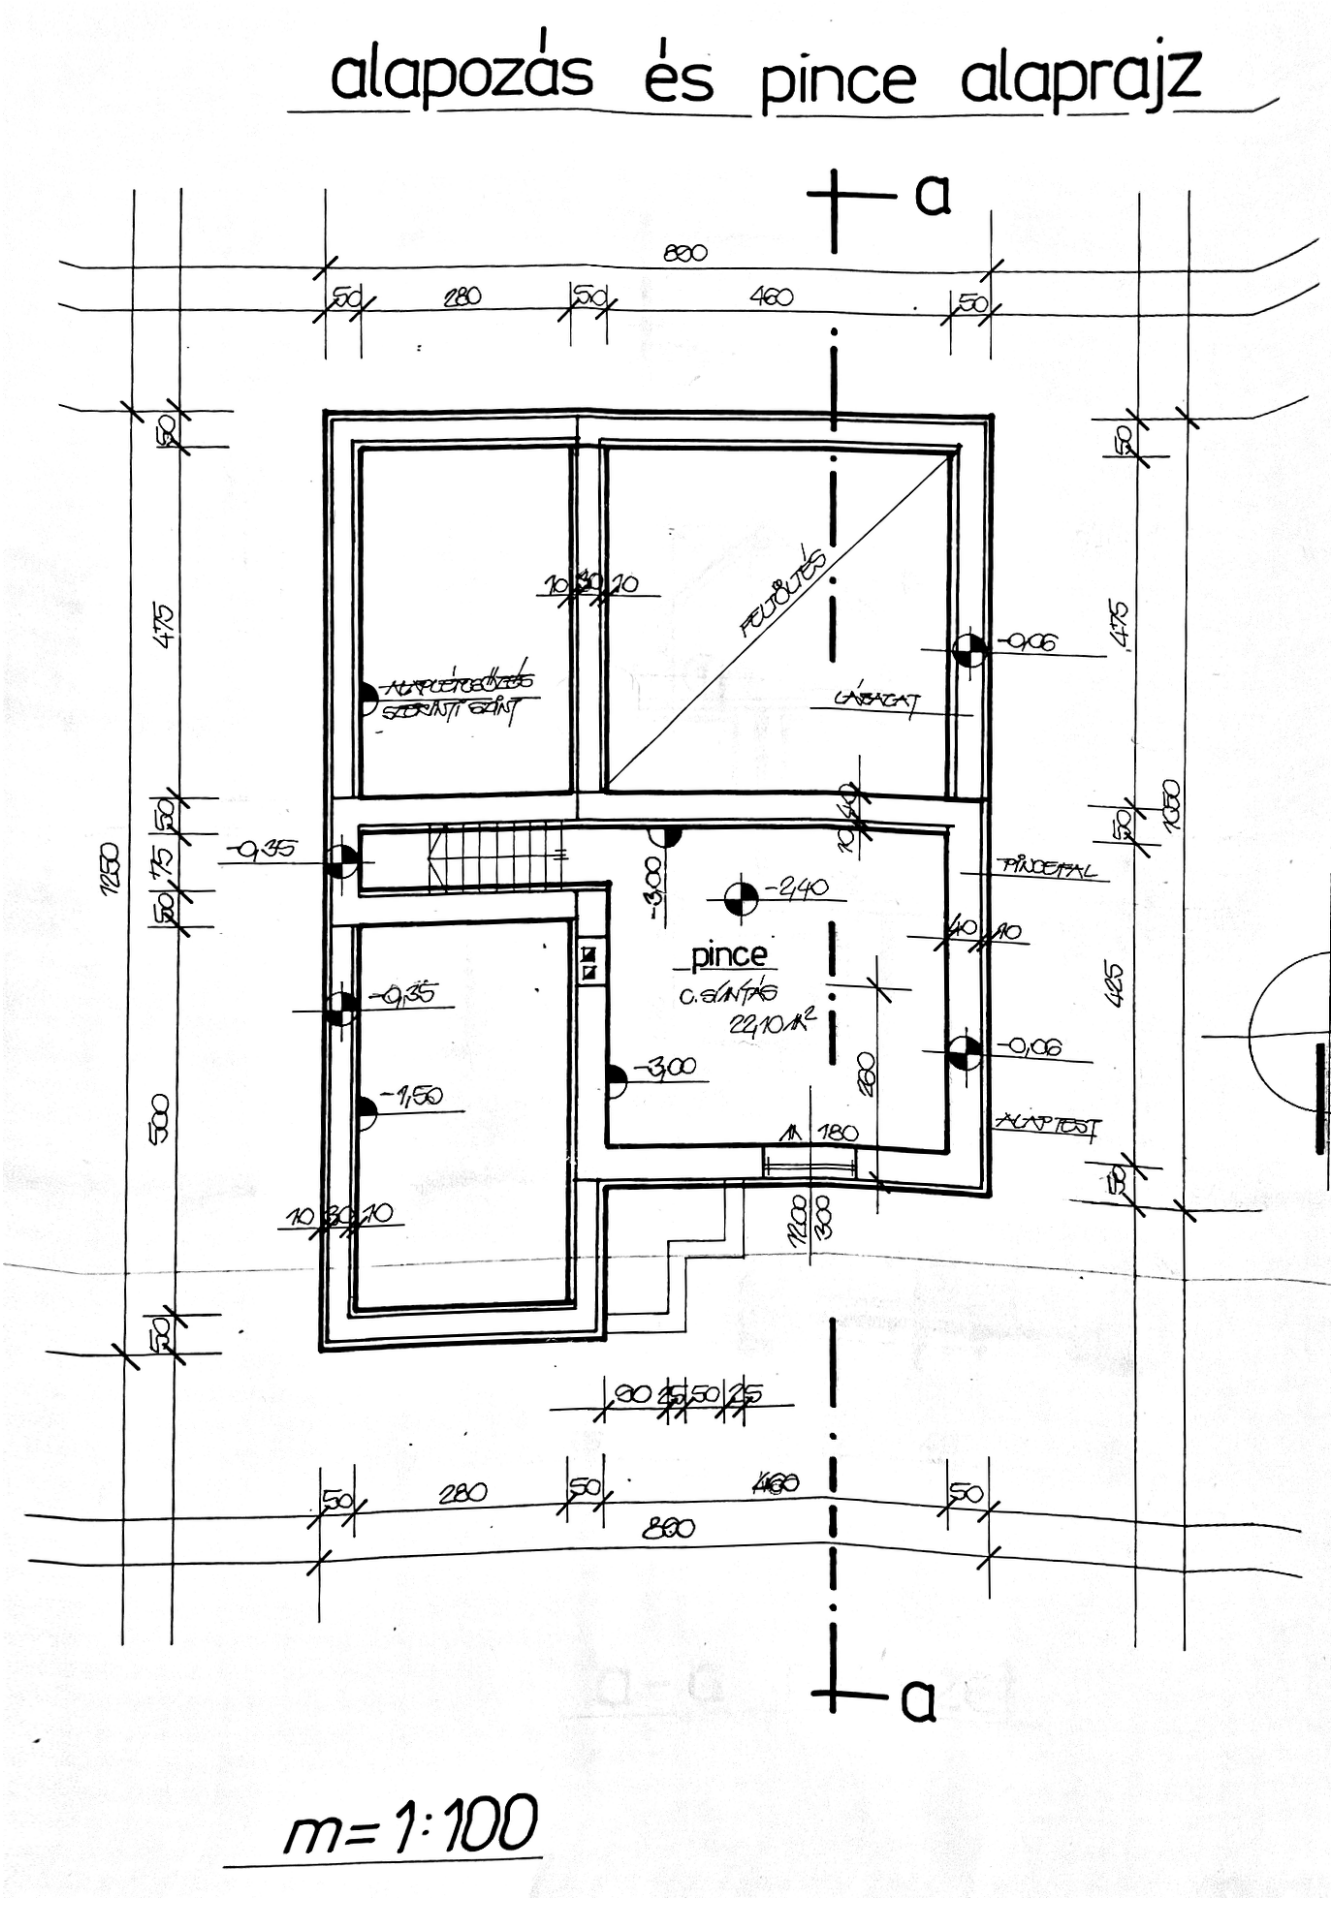

A–A metszet

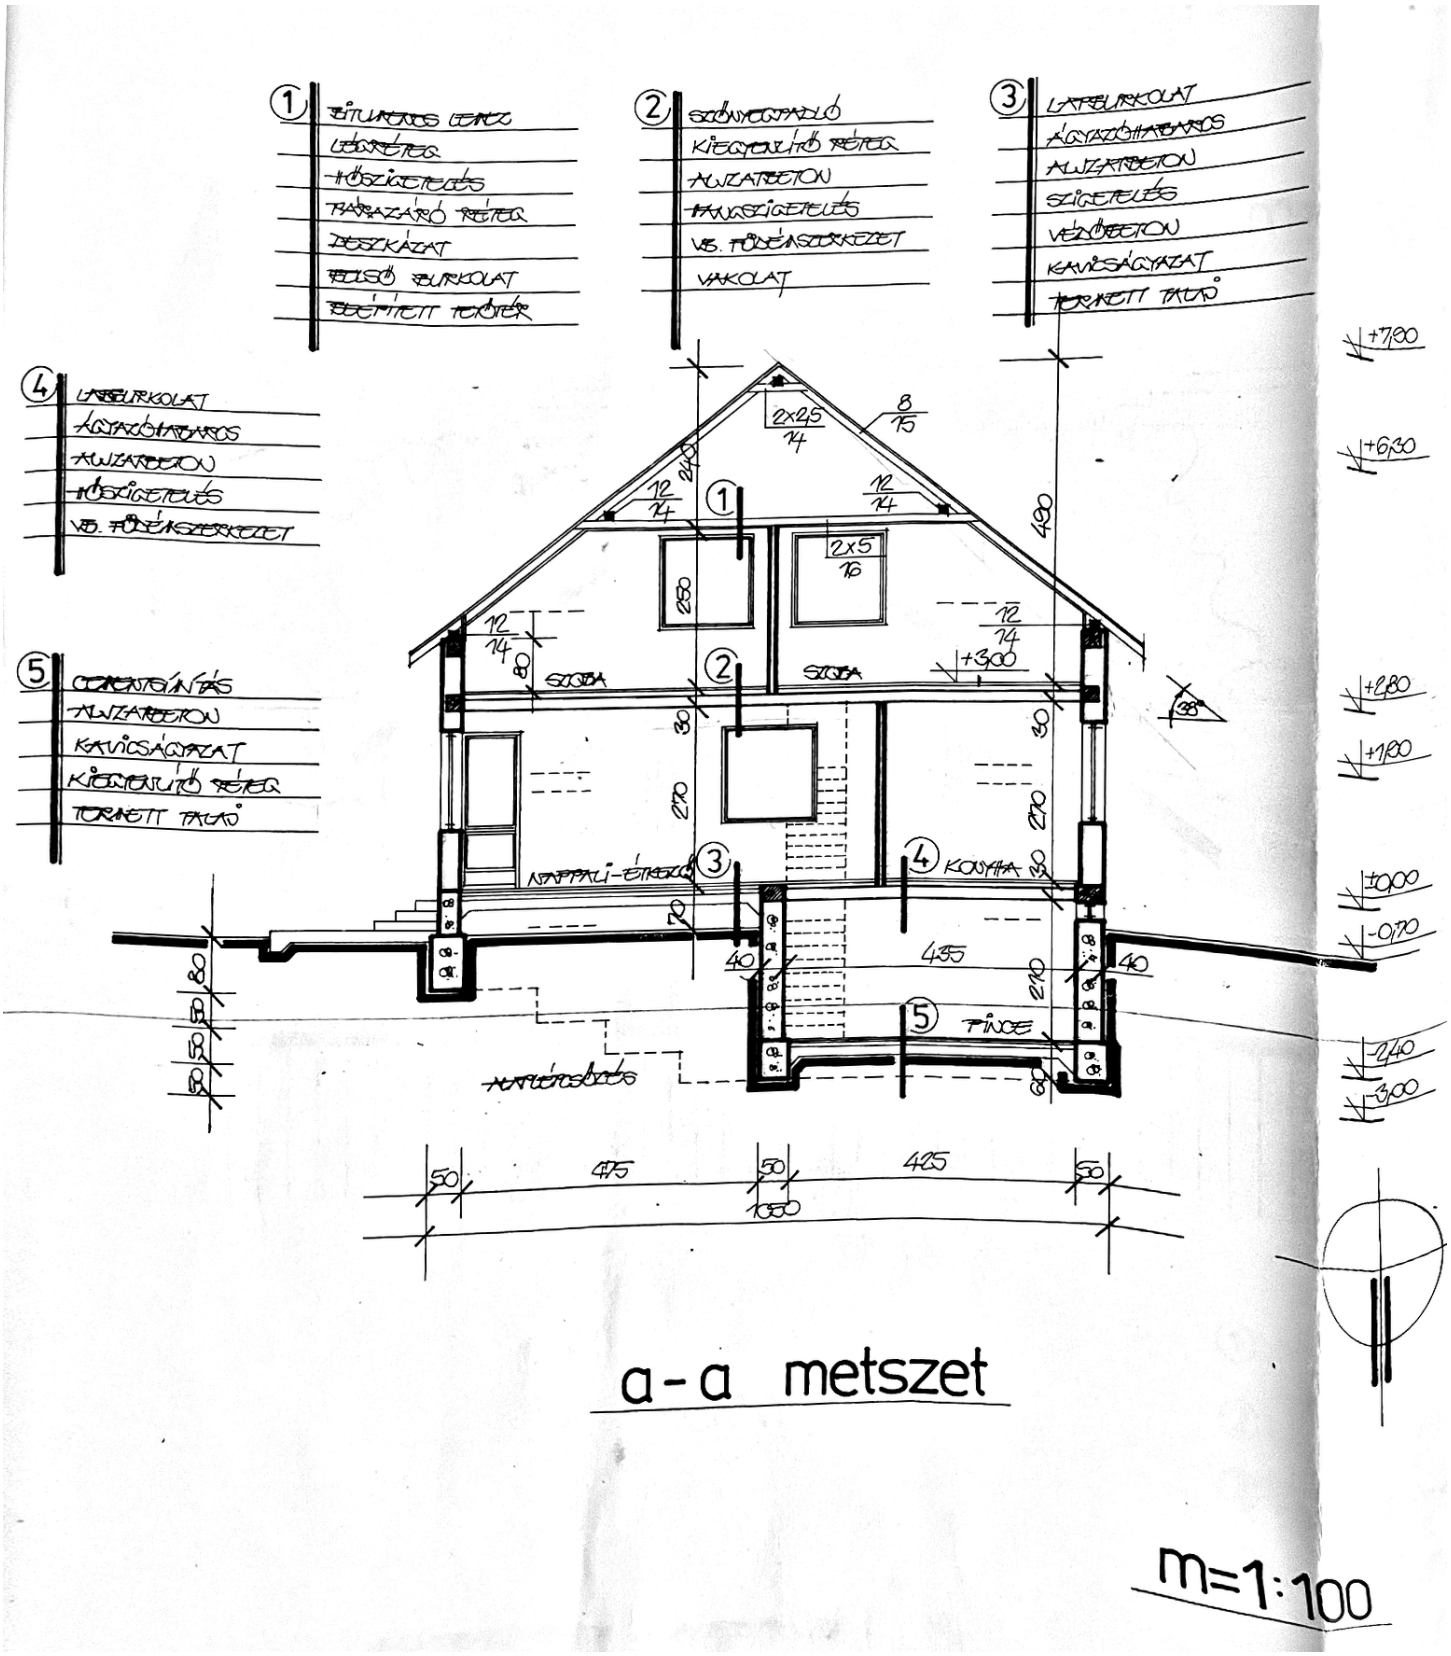
a-a metszet
m=1:100
SZOBA
SZOBA
KONYHA
FÜRDŐ
+7,90
+6,30
+2,80
+1,80
±0,00
-0,70
-2,40
-3,00